No.	名称	数量	材料	備考
1	本体フレーム	1	スチール	WHITE , UBOKOU 752-032 粉体塗装
2	扉	1	スチール	WHITE , UBOKOU 752-032 粉体塗装
3	背面側目隠し板	1	スチール	WHITE , UBOKOU 752-032 粉体塗装
4	仕切り板	15	樹脂	-
5	ワイヤーサドル	16	樹脂	-

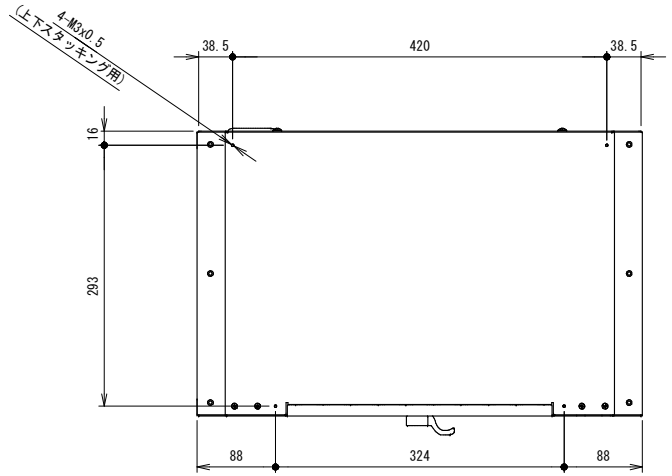

平面図

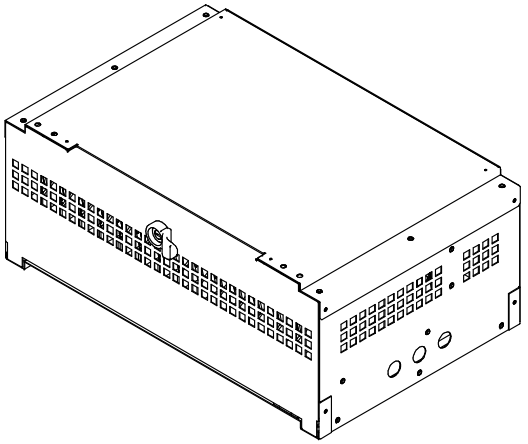
アイソメビュー

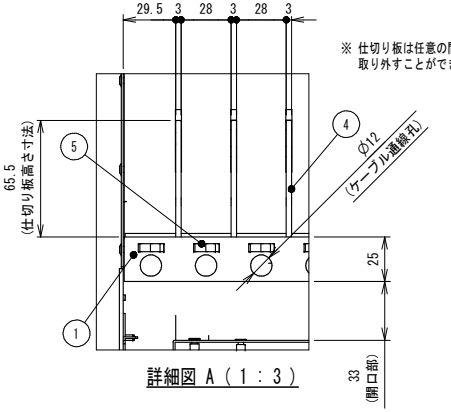

詳細図 A (1 : 3)

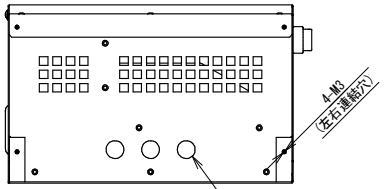

左側面図

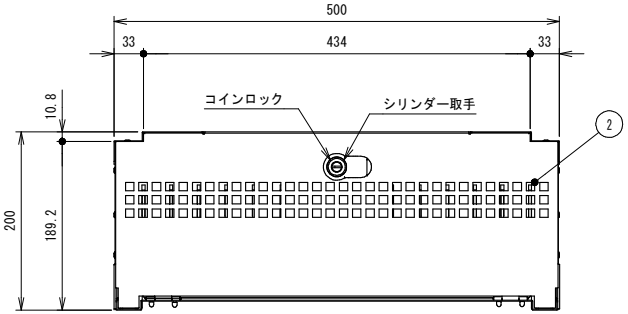

正面図

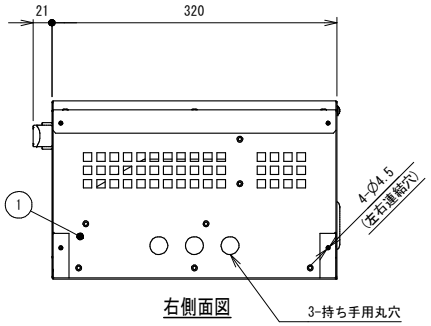

右側面図

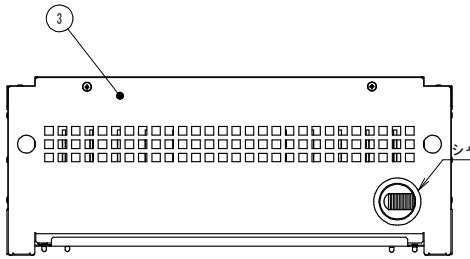

背面図

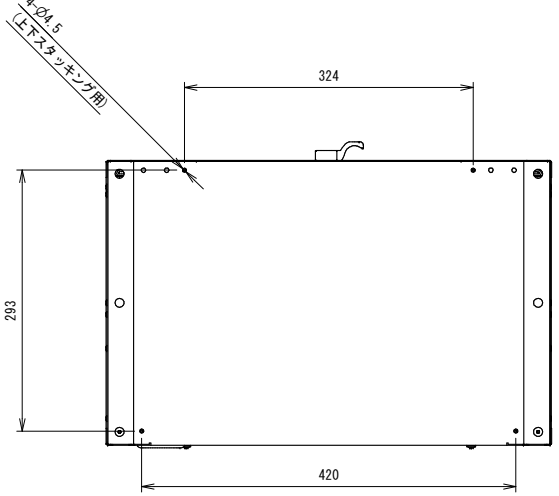

底面図

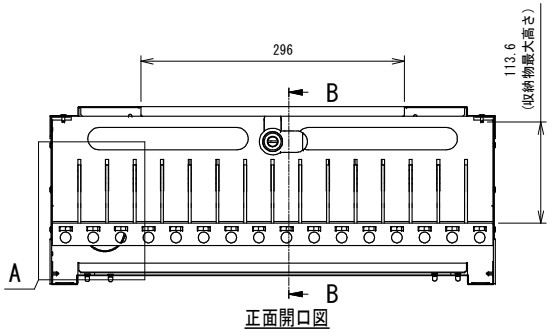

正面開口図

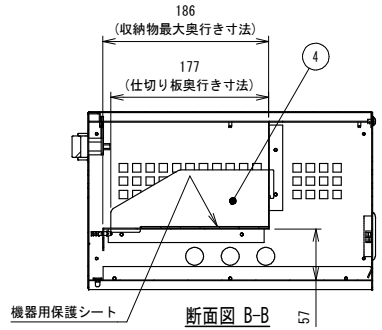

断面図 B-B

	改訂図	林	相楽	2021/09/02	スタッキング穴・持ち手穴を改訂,保護シート追加.
01	整理図	林	相楽	2021/07/21	部品構成欄を修正.
=	整理図	林	相楽	2021/06/21	扉の外観を出来形のものに変更.
=	整理図	林	上野	2021/06/16	正面開口図の穴を更新,左右連結穴追加.
=	整理図	相楽	相楽	2021/06/03	重量記載整理.
=	新図	-	-	-	-
00	改訂履歴 REV RECORD	製理者 DSN	検図 CHK	日付 DATE	内容 CONTENTS

CenterPEER

本図についての無断転載・コピーを禁じます. 本図の著作権はセンターピア株式会社に帰属し, 全ての内容は日本の著作権法により保護されています. Unauthorized copying and transfer of this drawing is prohibited. This drawing's copyright belongs to CenterPEER Co., All content protected by Japanese copyright law. 禁止擅自转载和复印本图及其数字, 其版权均属CenterPEER有限公司, 所有内容受日本著作权法保护.

出図日 RELEASE DATE	製図 DESIGNED	製図 DRAWN	検図 CHECKED	承認 RESPONSIBLE
2021/04/06	林	林	上野	-

サイズ SIZE	尺度 SCALE	仕様書番号 SPECIFICATION NO.	参照部品型式番号 REFERENCE PRODUCT NO.	項 PAGE
A3	1:6	-	-	-

色 COLOR	マンセル値 MANSEL NO. / 塗装方法 COATING METHOD	仕上 FINISH	数量/台 QTY.
部品構成欄参照	-	-	-

重量 MASS	材料 MATERIAL	名称 NAME
仮 7.0 kg	部品構成欄参照	パワーチャージBOX スマートフォン用

図面データ DWG. DATA	型式番号 PRODUCT NO.	図面番号 DWG NO.	REV.
2D and 3D	PWB-PDA	G210229	01

Inventor Ver.120619